


מפרט הפרויקט

תיאור הדירה


- דלת כניסה מעוצבת ויוקרתית
- דלתות פנים מעוצבות במס' גווניס לבחירה (למעט ממ"ד)
- ריצוף גרניט פורצלן 60/60, מס' דגמים וגווניס לבחירה
- מערכת תריסי גלילה חשמלית בכל הדירה למעט חדרים רטובים וממ"ד
- חלונות אלומיניום
- הכנה למיזוג אוויר מרכזי
- מערכת סיהור וסינון בממ"ד על פי תקן
- מפסק ראשי לכיבוי תאורה, מזגן ותריסים בכניסה לדירה
- אינסרקום סלויזיה במעגל סגור
- חיבור חשמל תלת פאזי
- נקודת סלפון, סלויזיה ותקשורת בכל חדר למעט חדרי רחצה
- הכנה למערכת קולנוע ביתית בחדר דיור
- מסבך יוקרתי ומעוצב, תכנון ע"פ תכנית אדריכל יחידת בילד אין מובנית
- פרזול מספר דגמים לבחירה
- כיור מסבך אקרילי או נירוסטה בהתקנה שטוחה
- משטח "אבן קיסר" מספר גווניס לבחירה
- הכנה למדיח כלים
- ברז מסבך נשלף
- ריצוף מרפסת שמש וחדרים רטובים גרניט פורצלן ע"פ תקן אנטי סליפ במס' דגמים וגווניס
- אסלה תלויה מס' דגמים לבחירה
- אמבטיה אקרילית
- הכנה לתנור חימום בחדרי הרחצה
- ארון אמבטיה תלוי בחדרי רחצה הכולל כיור ומראה

יובהר כי עיקרי המפרט המפורטים לעיל הינם בכפוף לאישור החברה ואדריכל הפרויקט ובכפוף לכל דין.

אין לקבוע גדים ע"י מדידה בשטח כל הזכויות שמורות למתכננים אין להעתיק, לשנות או להשתמש בתוכנית וברעיונות הגלומים בה ללא אישור מפורש. התוכנית להמחשה בלבד.

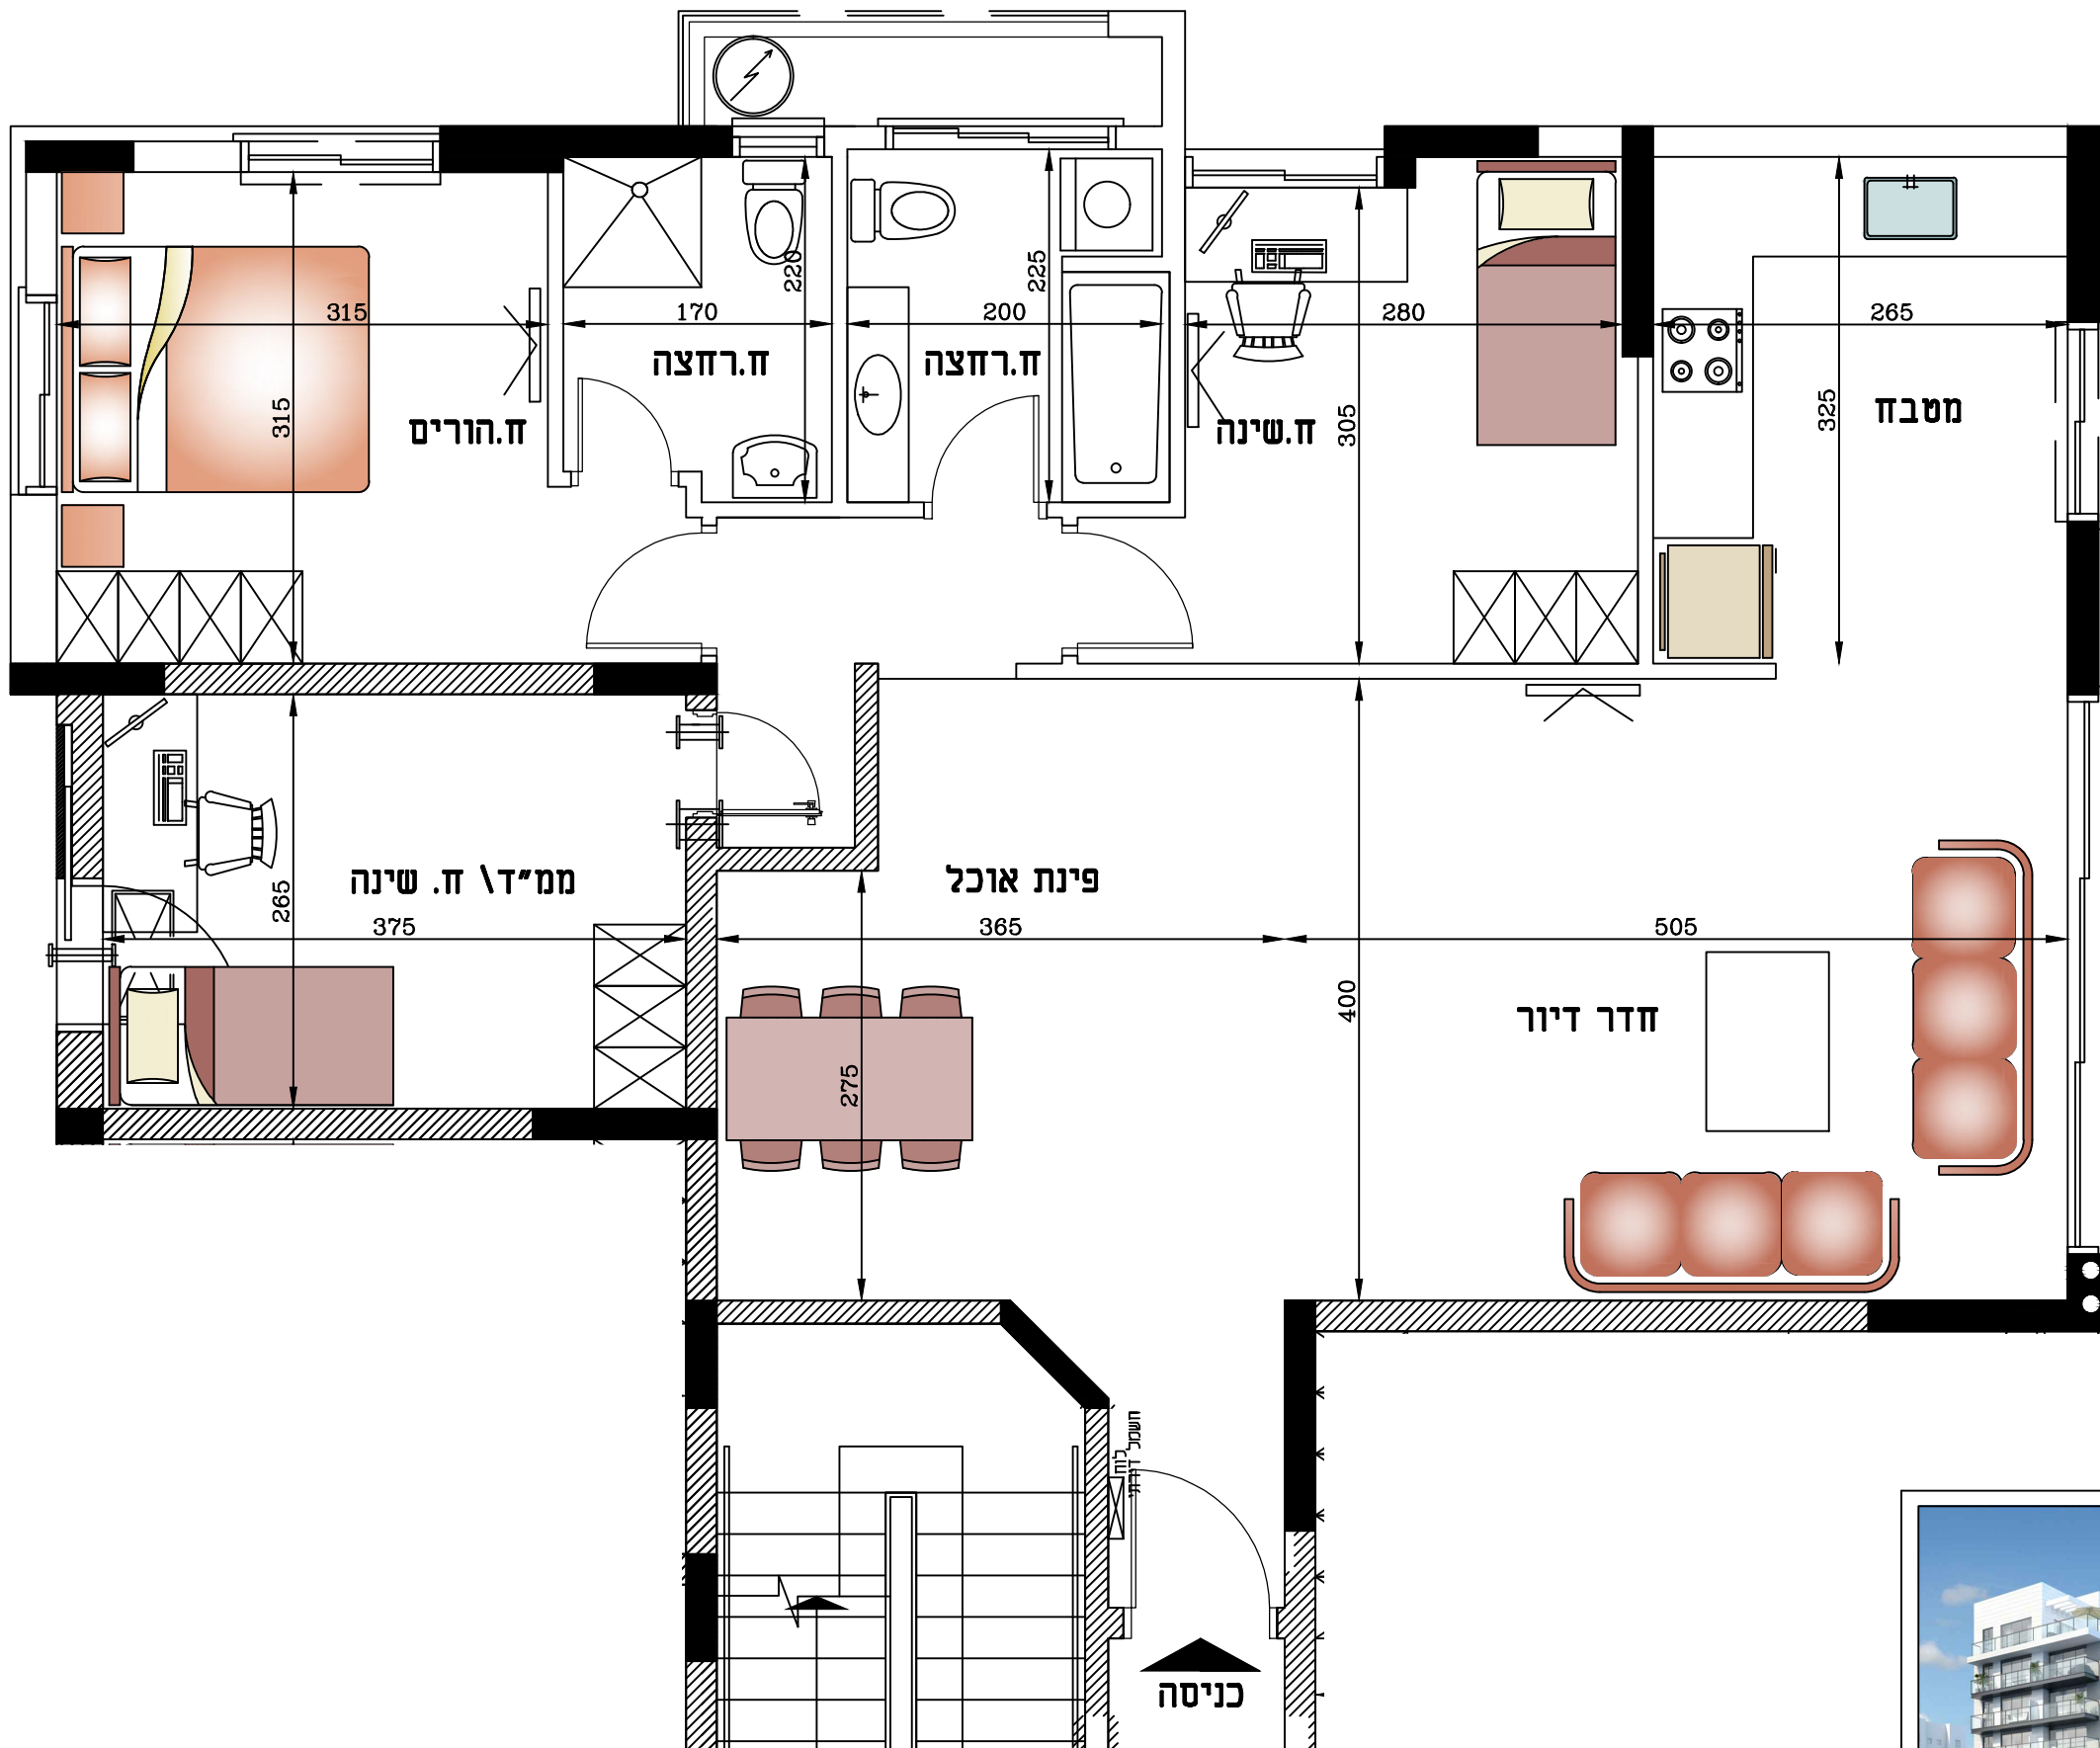

אבא הלל 45, רמת גן
דירה 5 קומה 1
שטח דירה 100.9 מ"ר

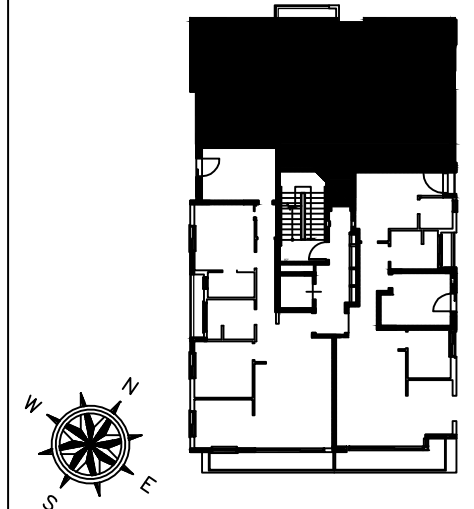

טלפון: 03-5255553 פקס: 03-5323177
www.urban-re.com
בית גיבור ספורט
מנחם בגין 7 קומה 23 רמת גן