



מפרט הפרויקט

א. כללי



- דלת כניסה מעוצבת
- דלתות פנים במס' גוונים לבחירה (למעט ממ"ד)
- ריצוף גרניט פורצלן 60/60, מס' דגמים וגוונים לבחירה
- מערכת תריסי גלילה חשמלית בכל הדירה למעט חדרים רטובים וממ"ד
- חלונות אלומיניום של חברת קליל או שווה ערך
- מערכת שיחוד וסינון בממ"ד ע"פ תקן
- הכנה למיזוג אוויר מרכזי
- מפסק ראשי לכיבוי תאורה, מזגן ותריסים בכניסה לדירה
- אינטרקום פלואידה במעגל סגור
- חיבור חשמל תלת פאזי
- הכנה למערכת קולנוע ביתית בחדר דיוור
- מטבח מעוצב בתכנון אדריכלי
- יחידת בילד אין מובנית
- כיור מטבח אקרילי או נירוסטה בהתקנה שטוחה
- משטח "אבן קוטר" 4 גוונים לבחירה
- ברז מטבח נשלף
- חיפוי קרמיקה במספר דגמים וגוונים לבחירה
- ריצוף מרפסת שמש וחדרי רטובים גרניט פורצלן ע"פ תקן אנטיסליפ
- דמוי עץ או גרניט פורצלן במספר דגמים וגוונים לבחירה
- אסלה תלויה מס' דגמים לבחירה
- אמבטיה אקרילית
- ארון אמבטיה תלוי בחדרי רחצה הכולל כיור ומדאח במספר דגמים וגוונים לבחירה

הבניין ומסרכותיו

- חיפוי חוץ משולב שליקס צבנוני, אבני סיליקס וחיפוי עץ.
- לובי כניסה ראשי בעיצוב אדריכל
- מעלית חדשה

יובהר כי עיקר המפרט המפורטים לעיל הינם בכפוף לאישור החברה ואדריכל הפרויקט ובכפוף לכל דין.

אין לקבוע גדלים ע"י מדידה בשטח כל הזכויות שמורות למתכננים אין להעתיק, לשנות או להשתמש בתוכנית וברעיונות הגלומים בה ללא אישור מפורש. התוכנית להמחשה בלבד.

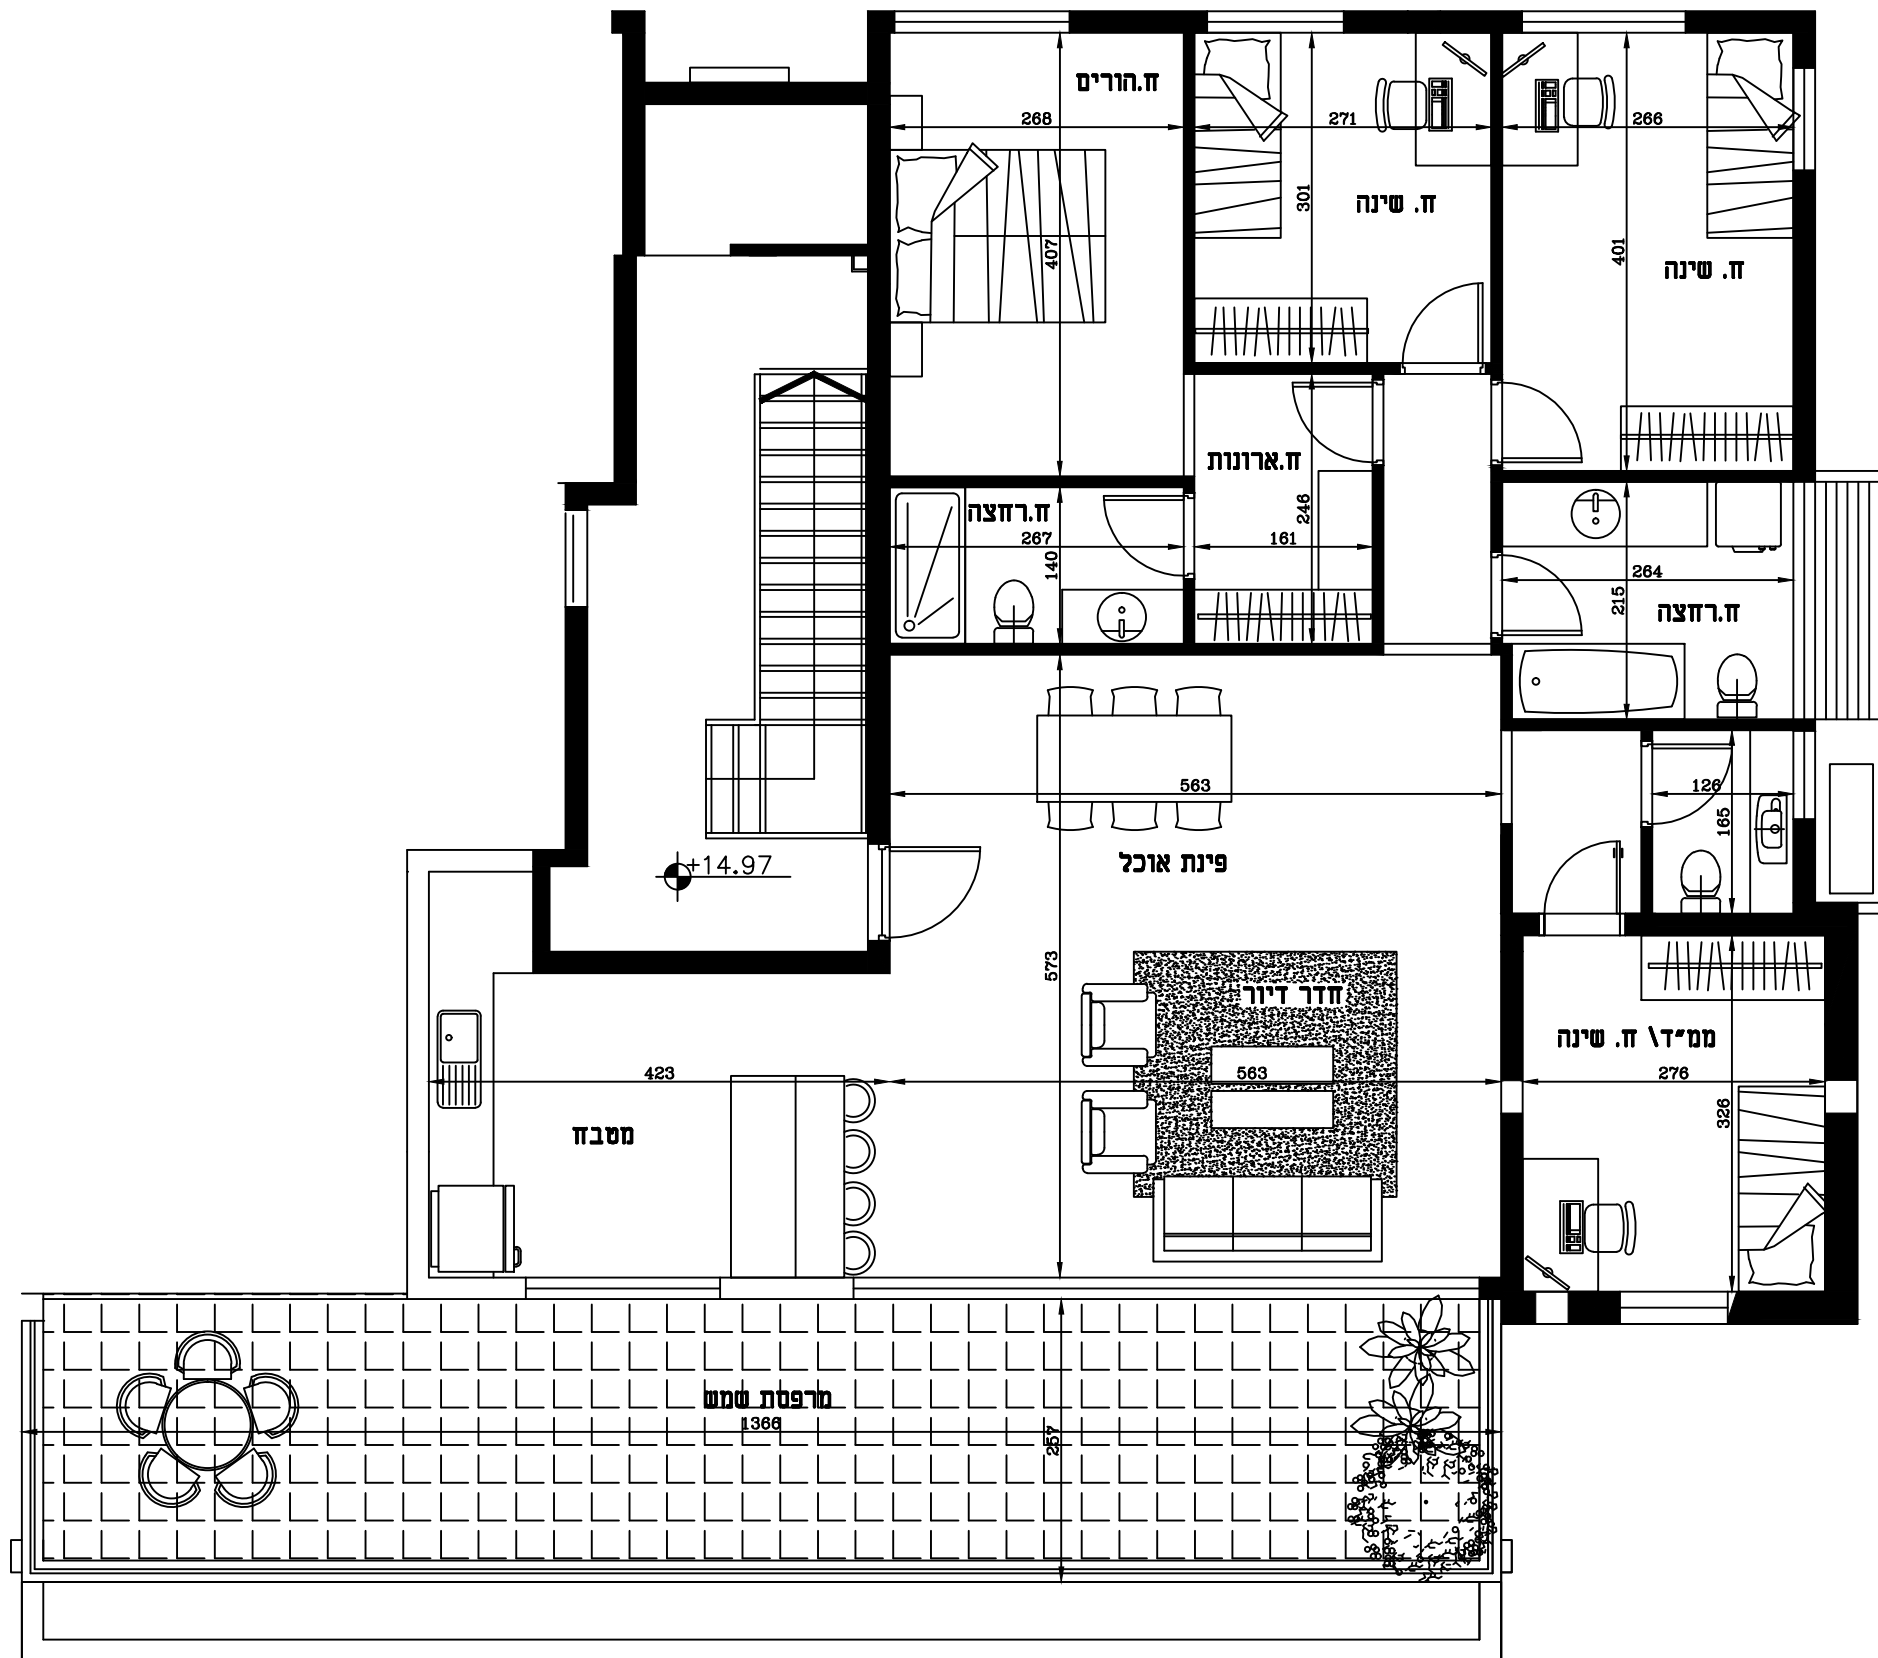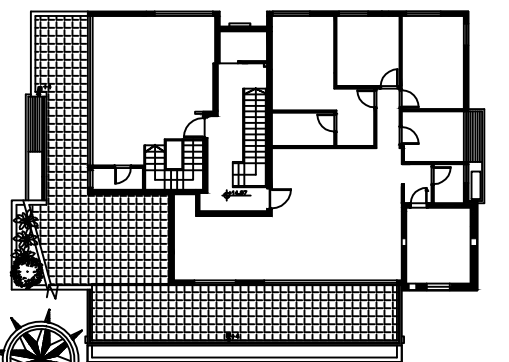

יהודה הלוי 4, הרצליה
דירה 10, קומה חמישית
שטח דירה 120 מ"ר, שטח מרפסת 35 מ"ר



טל פון: 03-5255553 פקס: 03-5323177
www.urban-re.com
בית גיבור ספורט
מנחם בגין 7 קומה 23 רמת גן