


פנטהאוז 4 חדרים

+פאטיו
מס' 26
91 מ"ר
+53 מ"ר מרפסת

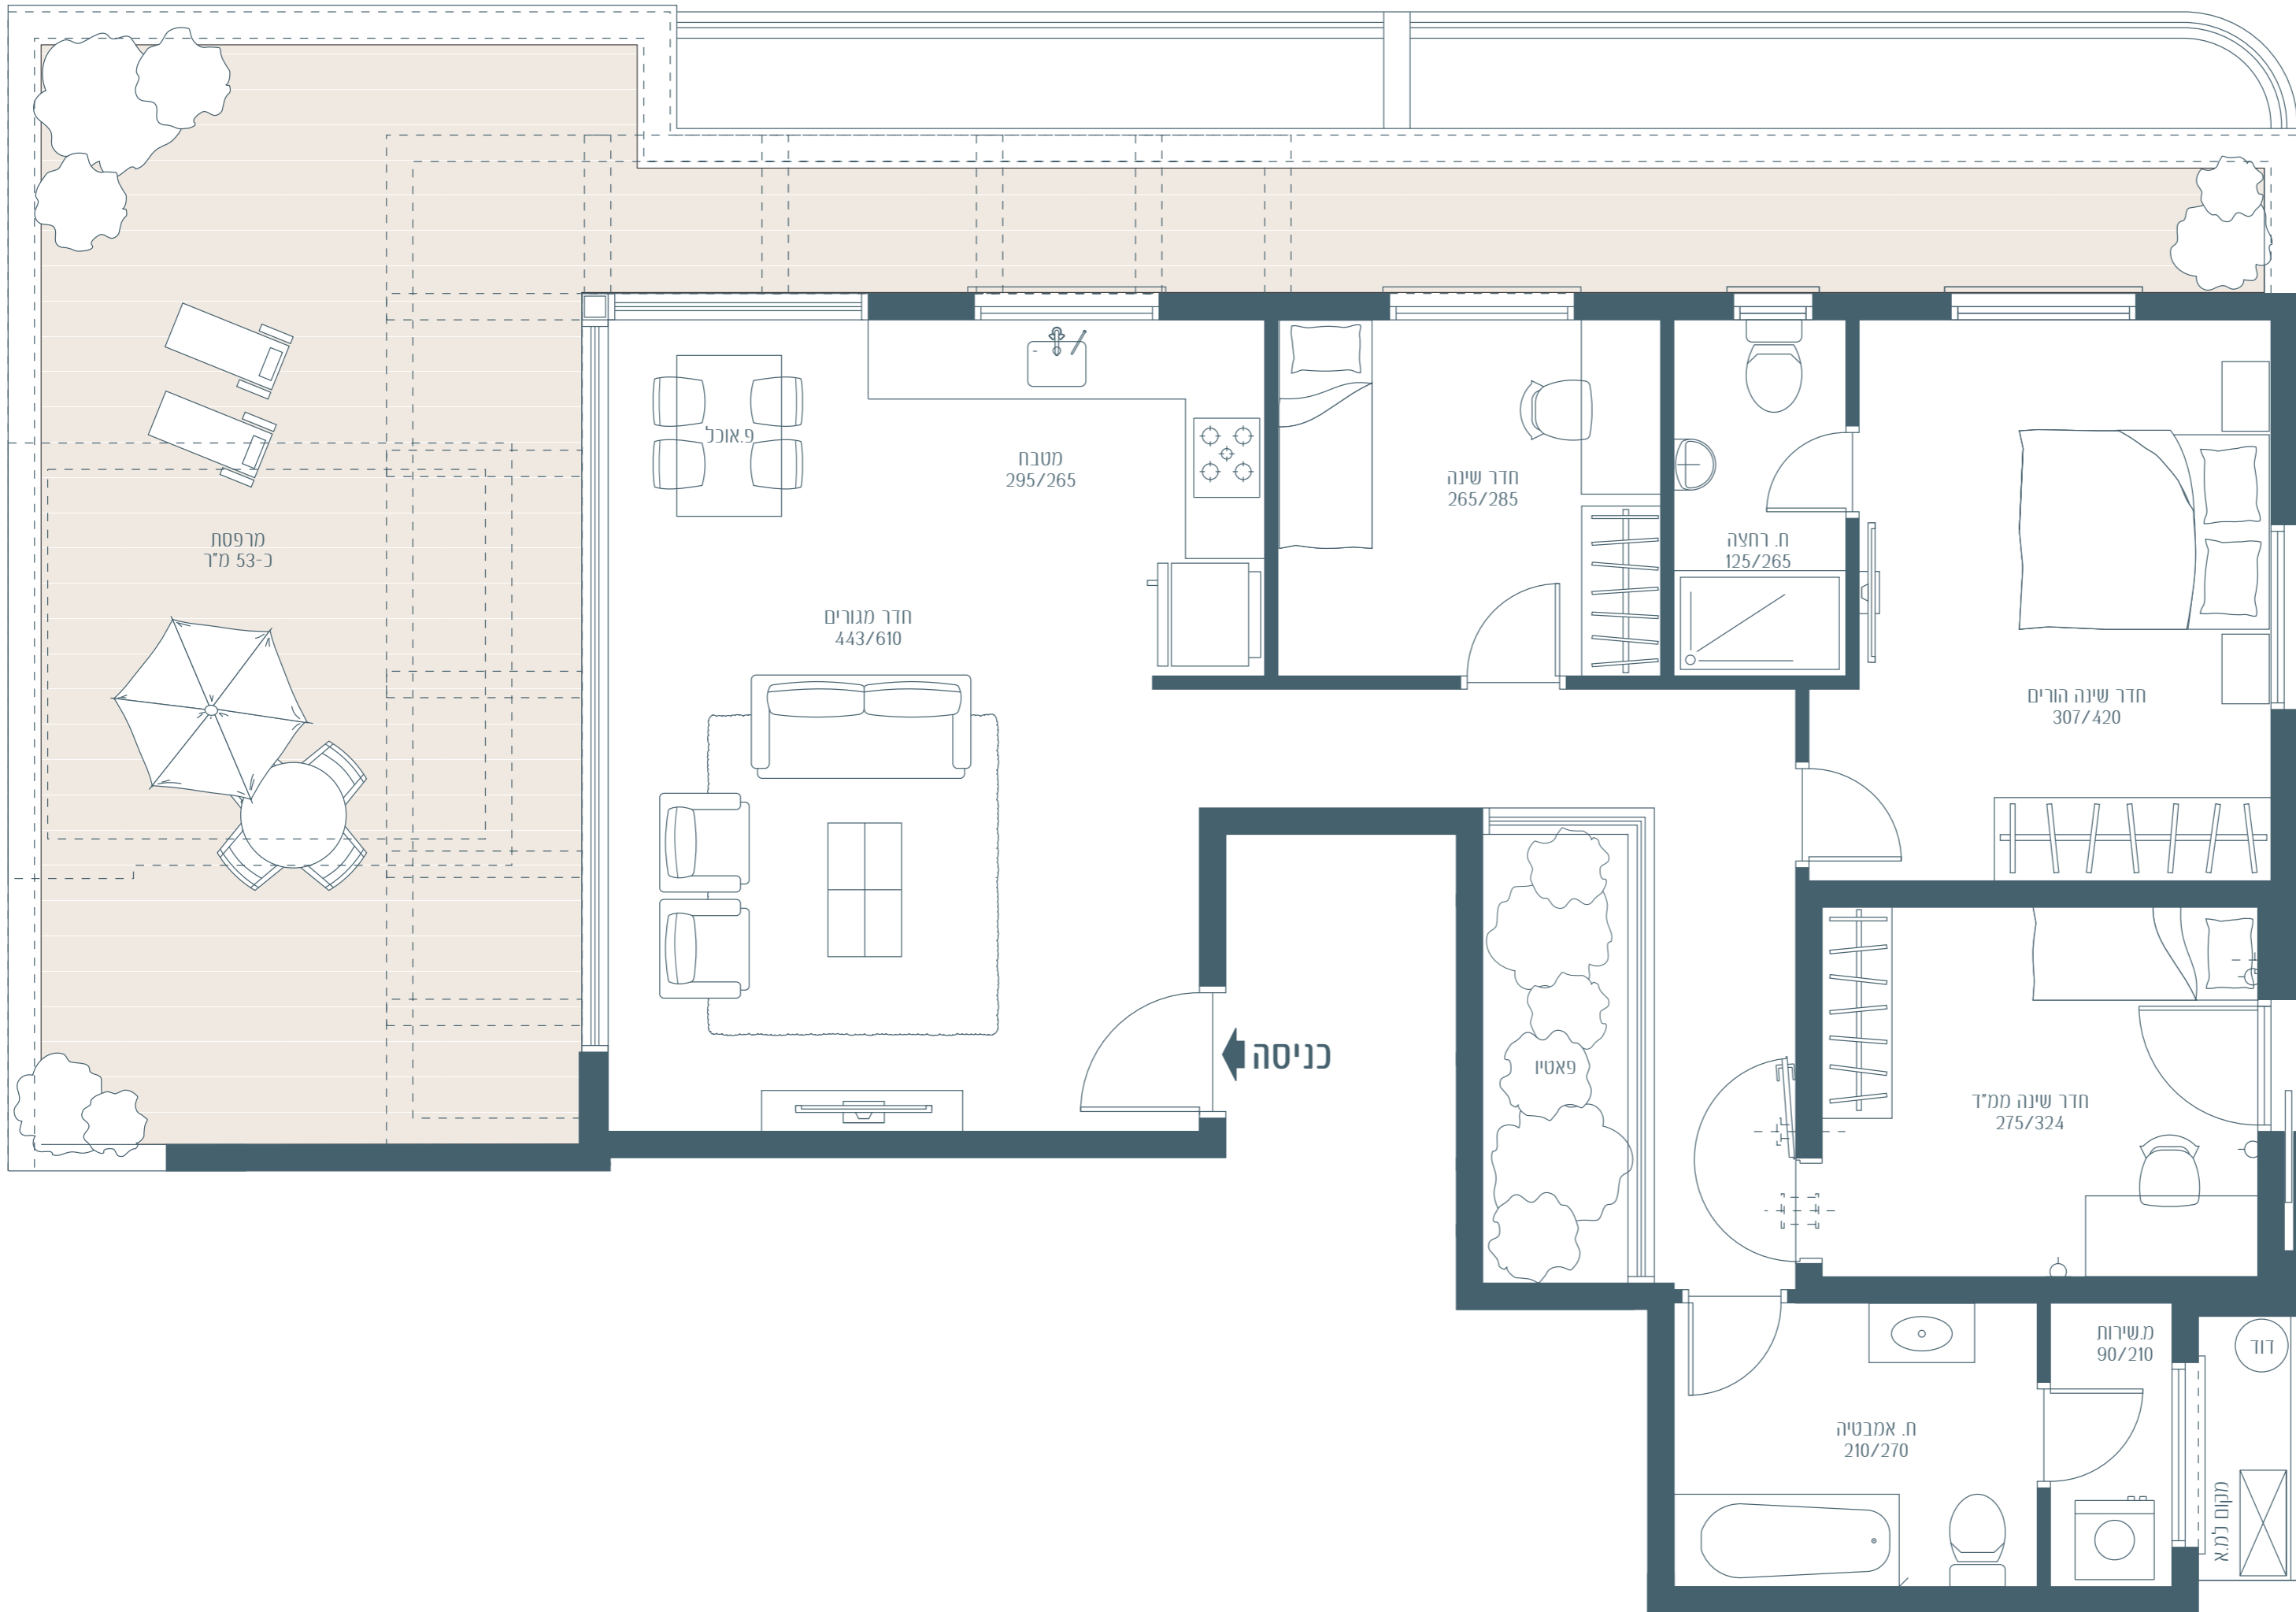

מסלול כניסה

