


תופ"י 10

דירת 4 חדרים

מס' 5,11,17,23

83 מ"ר

9.6+ מ"ר מרפסת

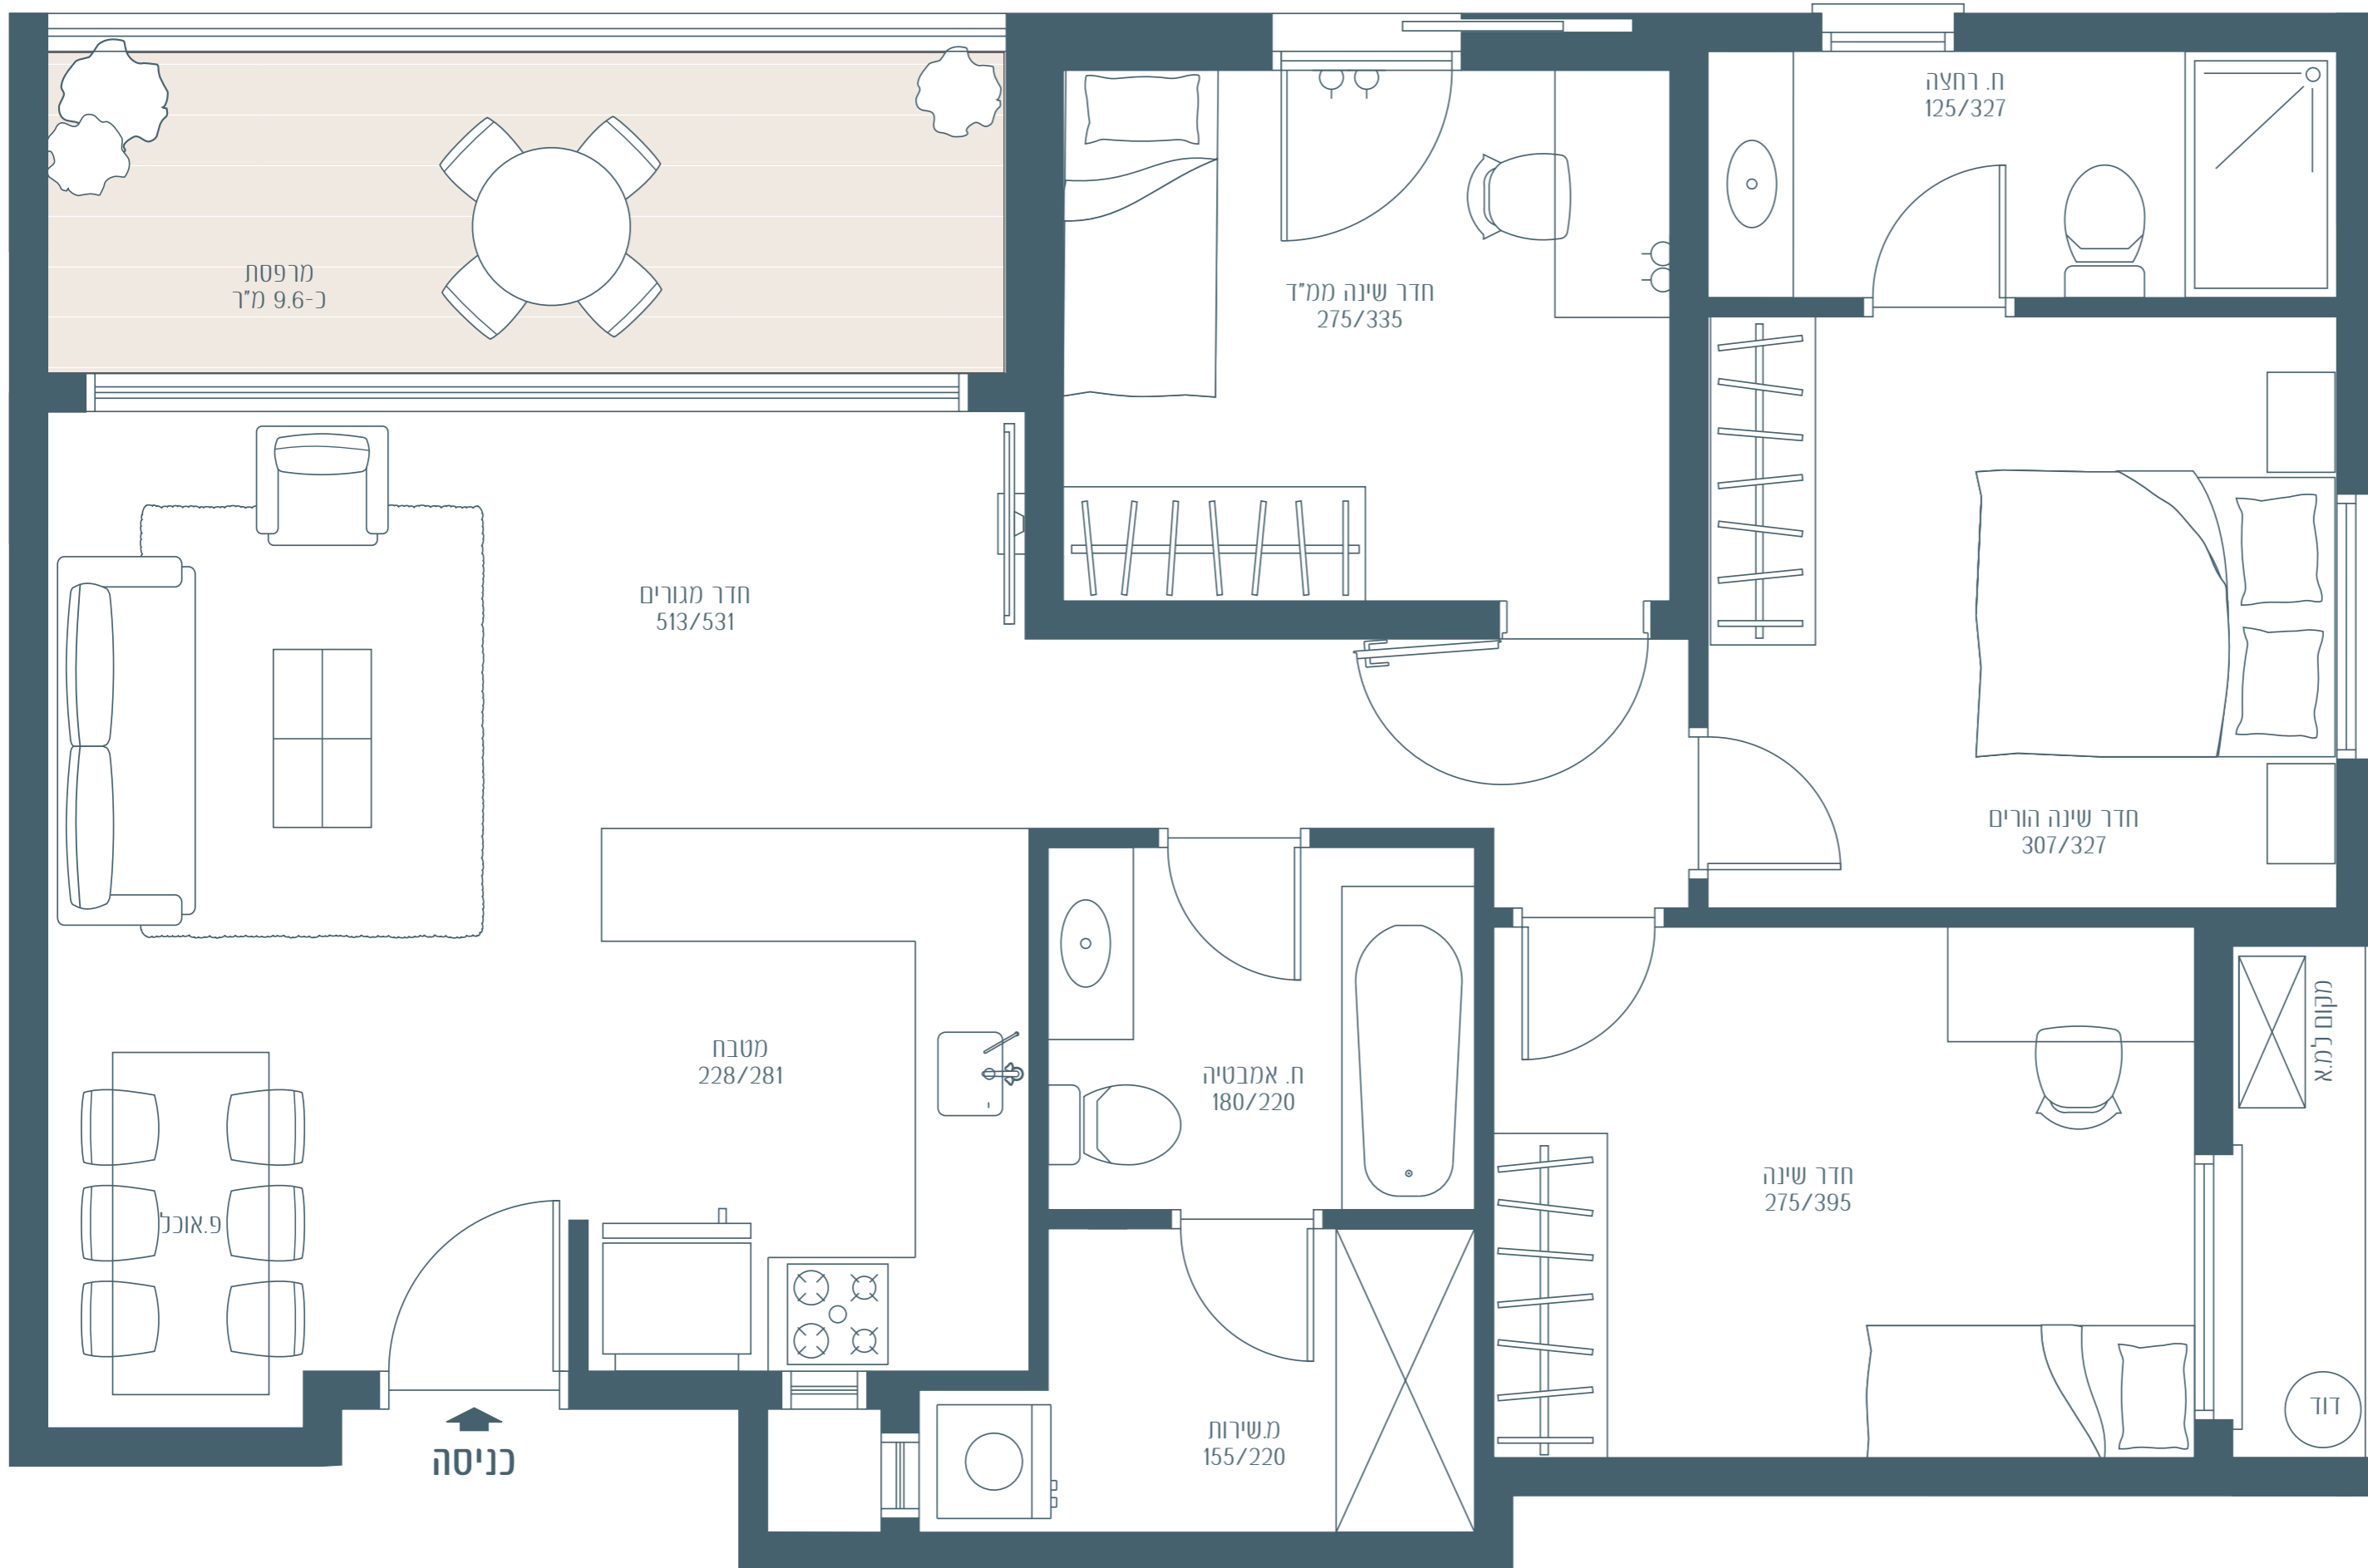

מחסור כביסה

מקום למג

דוד

