
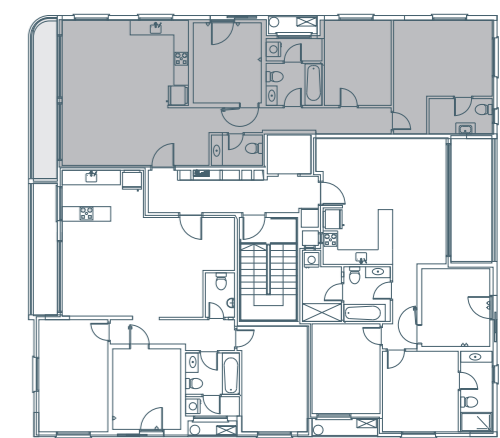
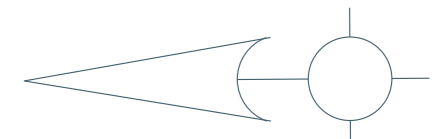


דירת 4 חדרים
 מס' 7,13,19,25
 99 מ"ר
 7.9+ מ"ר מרפסת

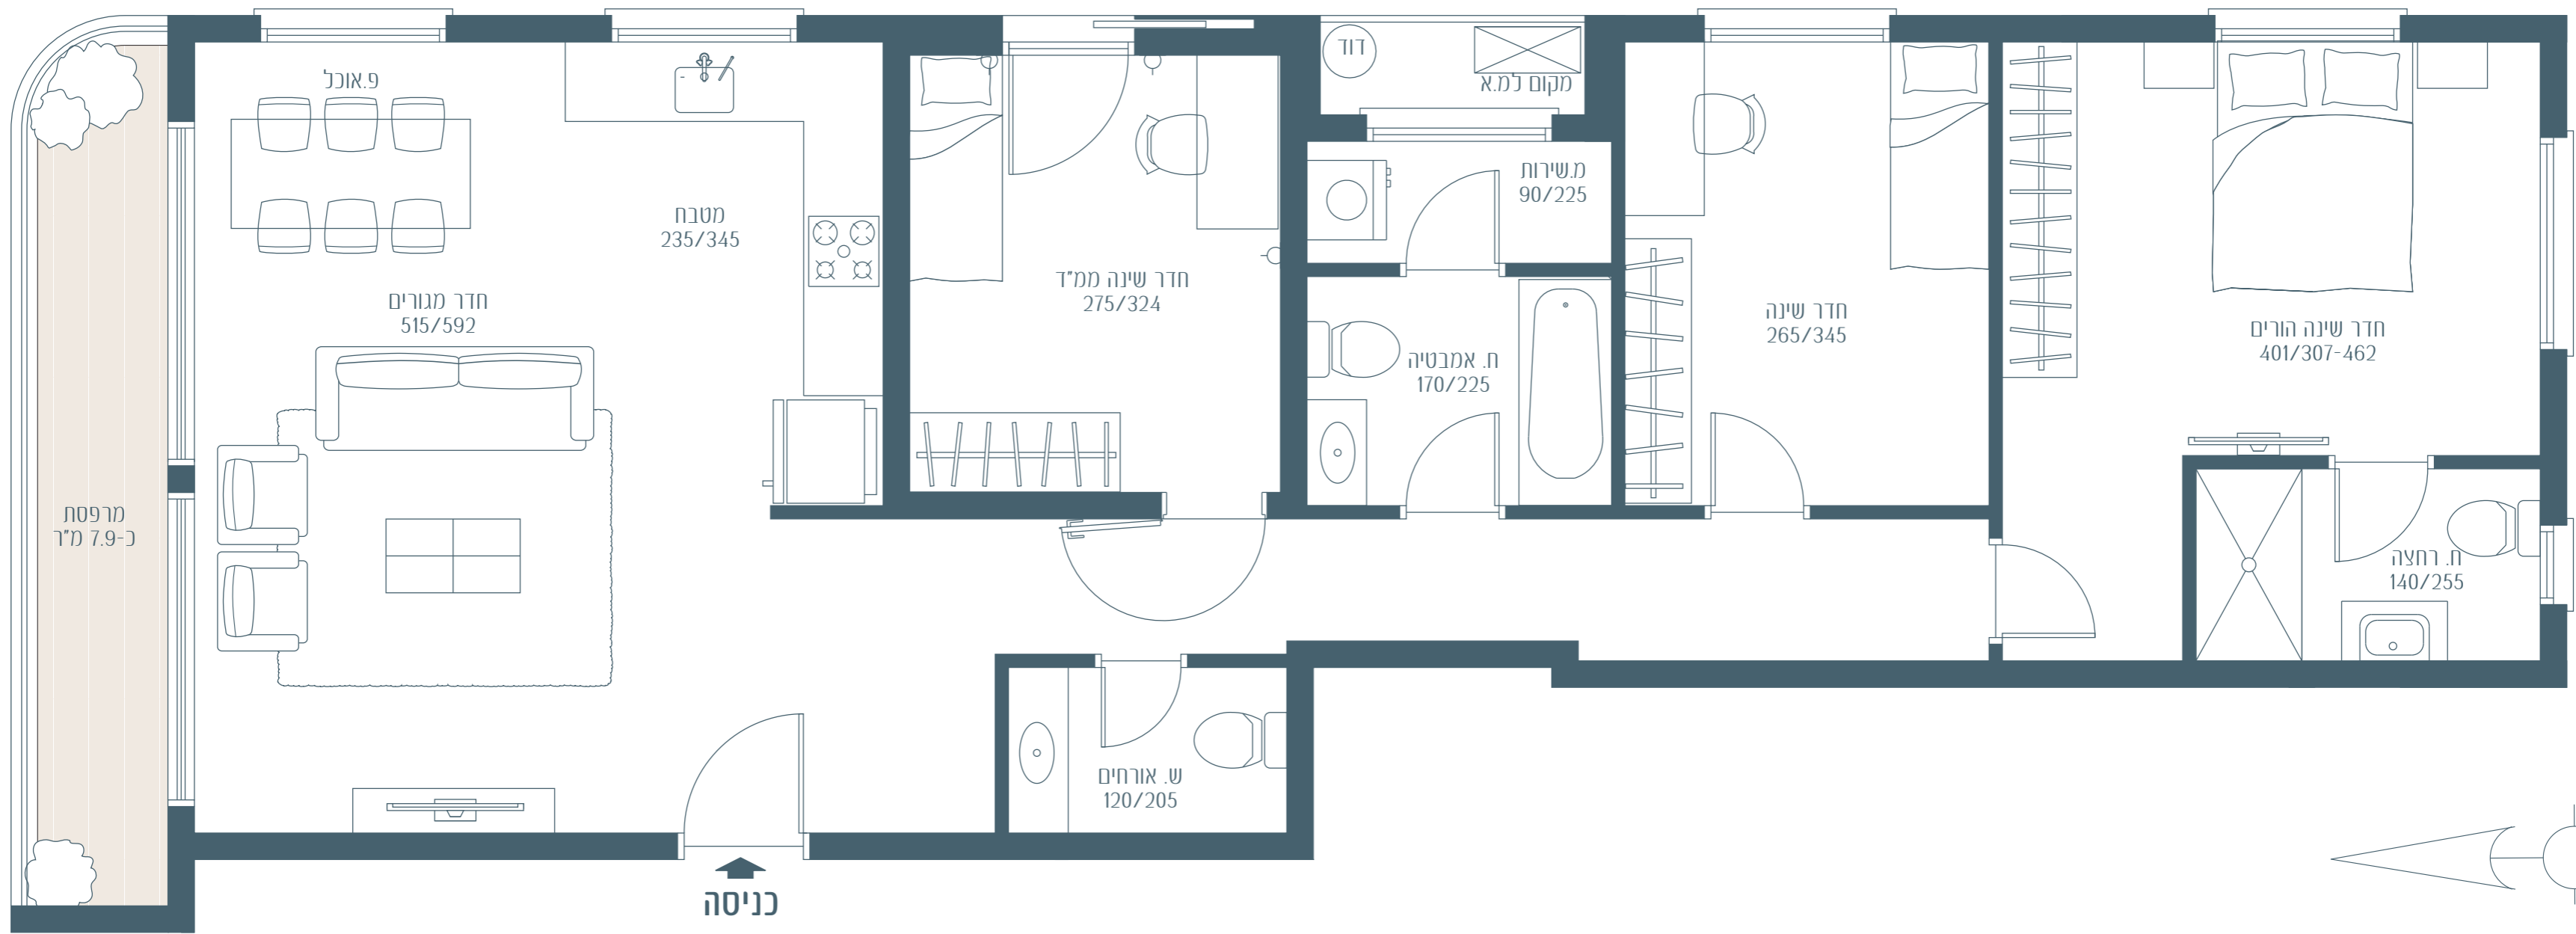

התוכניות והפרטים בדף זה להמחשה ולמסירת מידע בלבד, ואינם מהווים כל התחייבות החברה. את החברה מחייב ההסכם והמפרט הטכני, לפי חוק המכר שעליו יחתמו החברה והרוכשים.